


Buchhalde

TH 2 auf E2 | 4½-Zimmer
 Wohnfläche: 159 m²
 Nebennutzfläche: 75 m²
 Terrassenfläche: 98 m²
 Rasenfläche: 13 m²

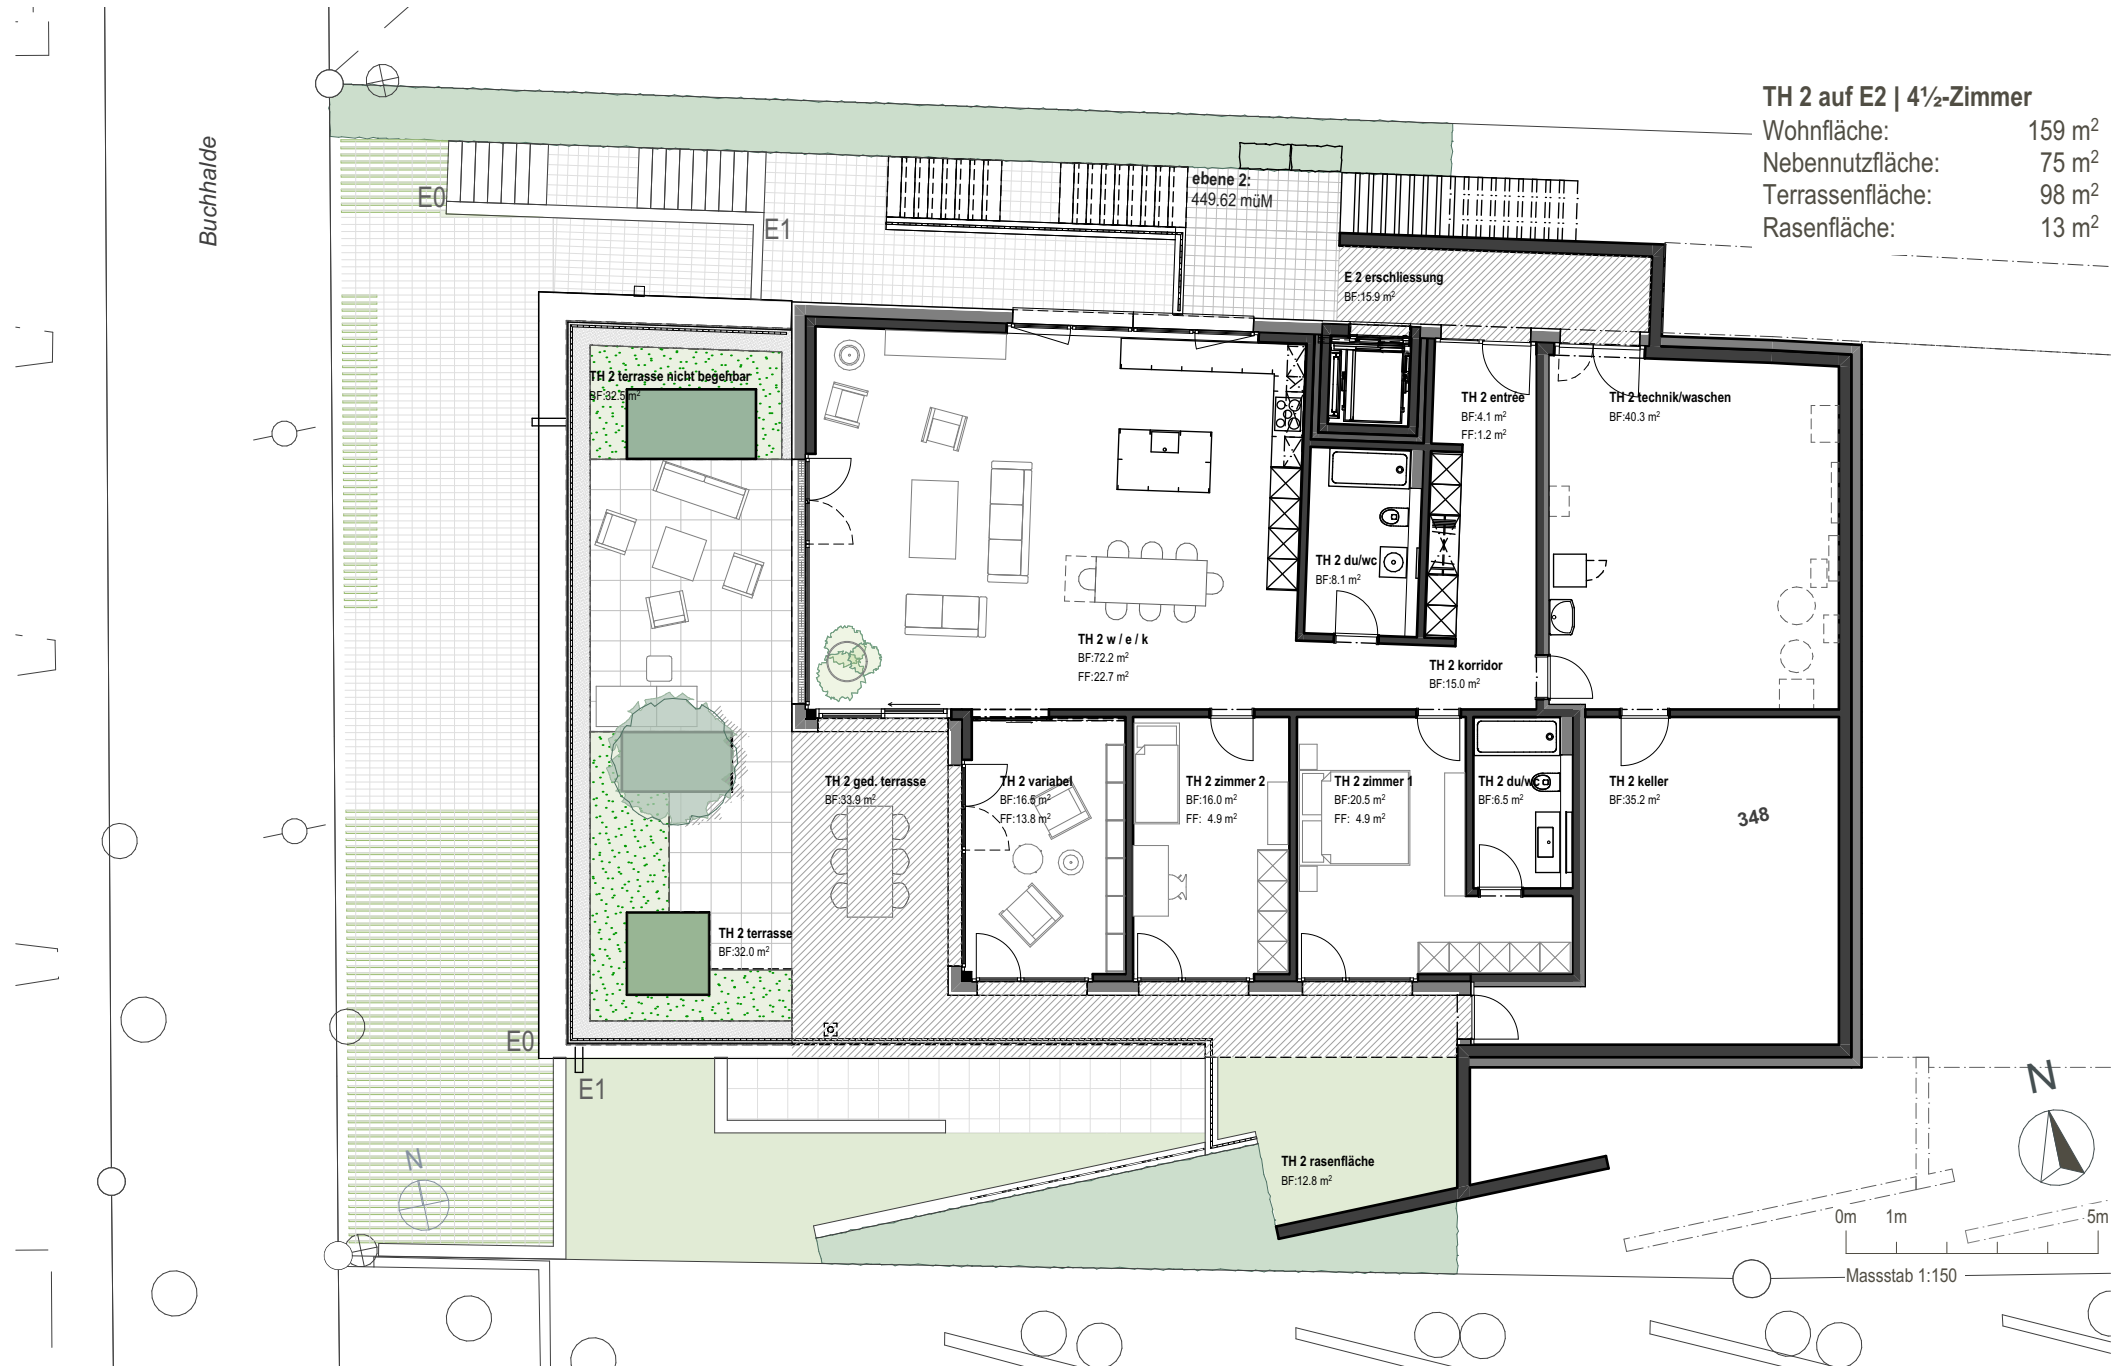

348

Masstab 1:150