


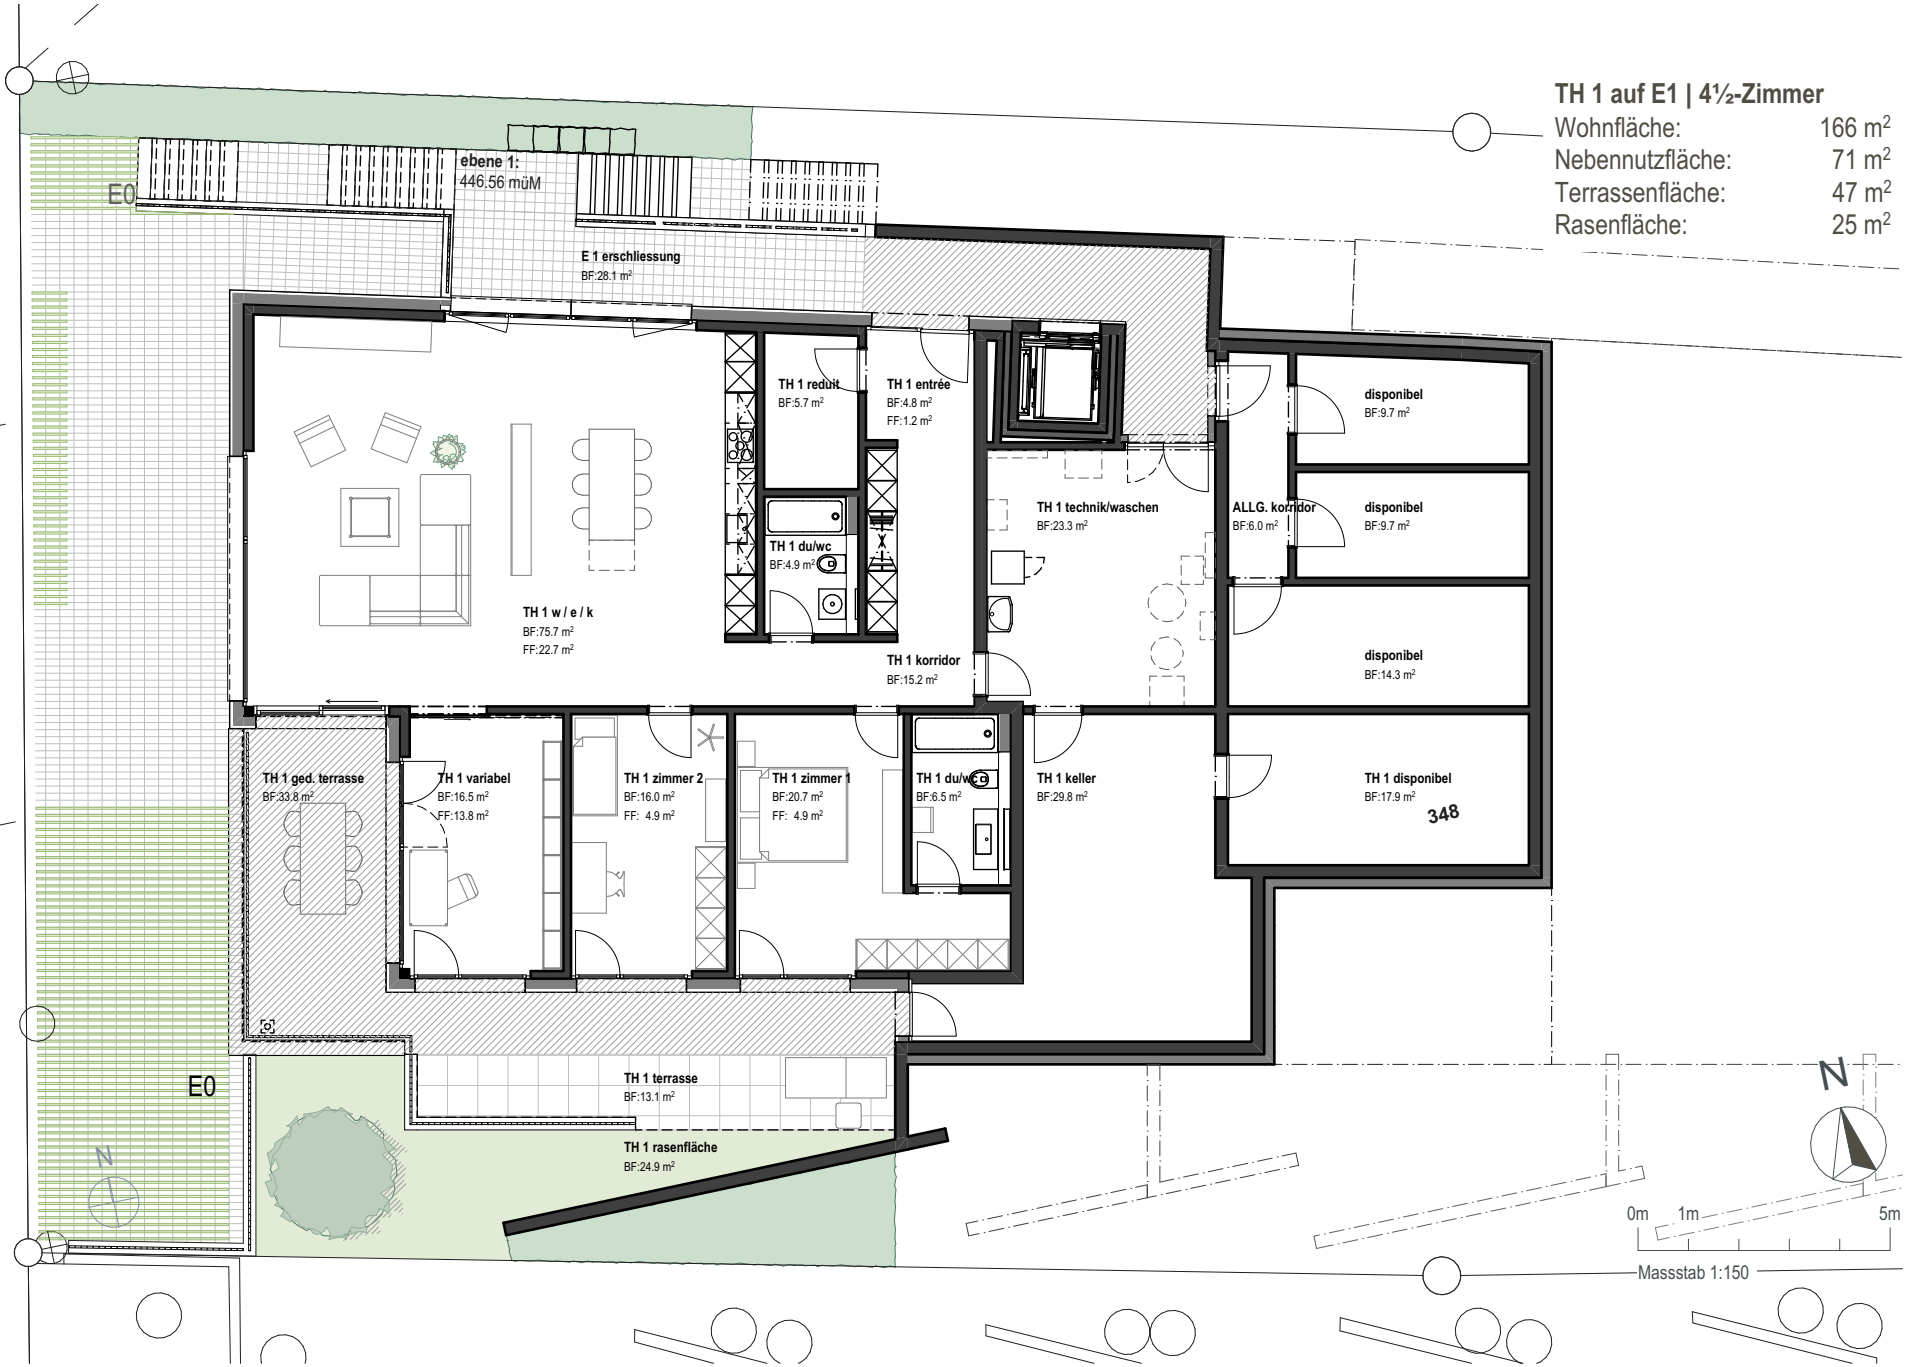

Buchhalde

TH 1 auf E1 | 4½-Zimmer
 Wohnfläche: 166 m²
 Nebennutzfläche: 71 m²
 Terrassenfläche: 47 m²
 Rasenfläche: 25 m²



348